


Porteuse fixe sur faux-gril

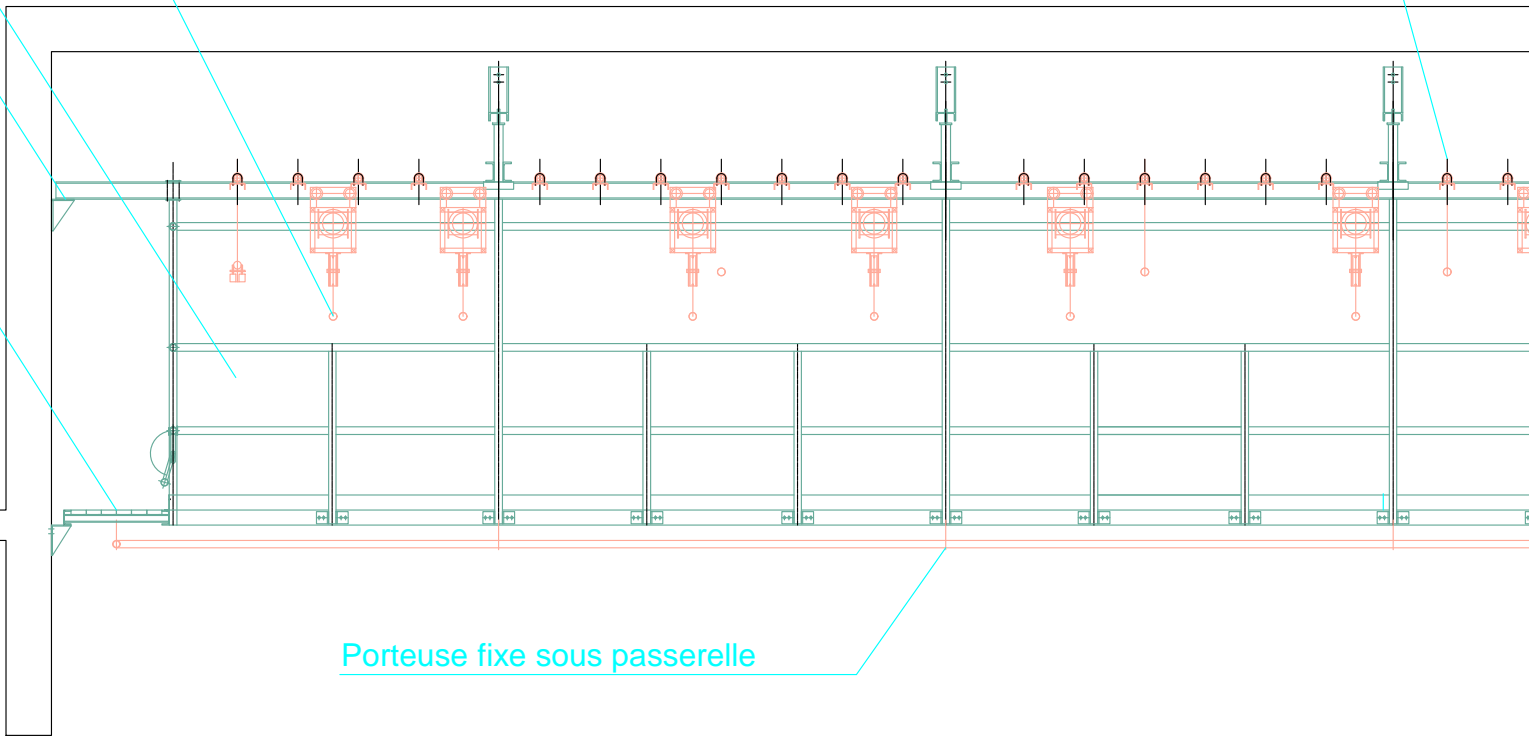

Porteuse fixe sous passerelle

SCENE

Projection des passerelles

Rideau d'avant-scène

